

MODULARIO
rig. rand. 497




MINISTERO DELLE FINANZE
DIREZIONE GENERALE DEL CATASTO E DEI SS.TT.EE
CATASTO EDILIZIO URBANO (RDL 13-4-1939, n. 652)

MOD. BN (CEI)

LIRE
250

Planimetria di u.i.u. In Comune di **GUBBIO** via **DI PORTA ROMANA** civ.

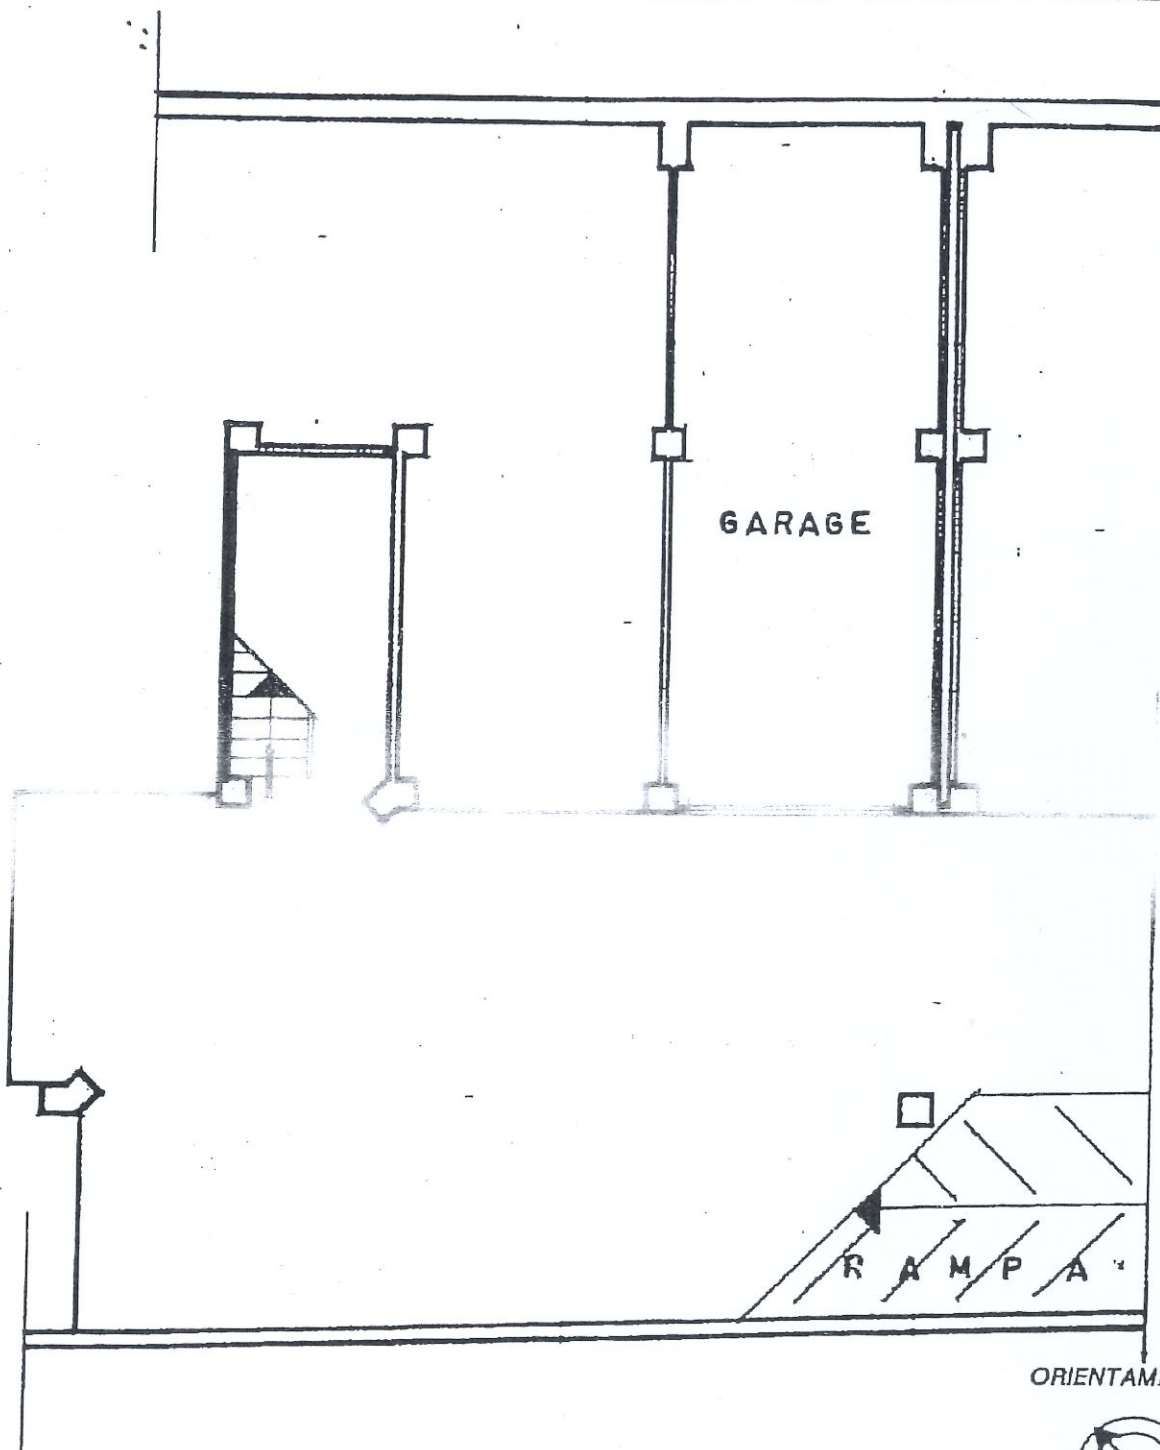

PIANO SECONDO SOTTOSTRADA H= 2.78



SCALA DI 1:100

Dichiarazione di N.C. ☒
Dichiarazione di N.C. ☐

Compilata dal **Geom. FRANCIONI**
(Titolo, cognome e nome)
LUIGINO

RISERVATO ALL'UFFICIO

Data di presentazione: 30/11/1988 Data: 22/06/2017 n. T285191 - Richiedente: LTNFRCS5D02E256N
Totale schede: 1 - Formato di acquisizione: A4 (210x297) - Formato stampa richiesto: A4 (210x297)

data Firma

Catasto dei Fabbricati - Situazione al 22/06/2017 - Comune di GUBBIO
VIA DI PORTA ROMANA piano: S1;